



LAGEPLAN HAUS DER IDEEN




 3x3m Pavillons
 1+2: je 6 Sitzpl.
 3 BAR-ZELT
 4 KICKER

 I gr. Festzelt
 10x5m

II Buffetzelt
 10x4m

III "KINDERZELT"
 6x3m


 JASMIN "GRÜNESDACH"

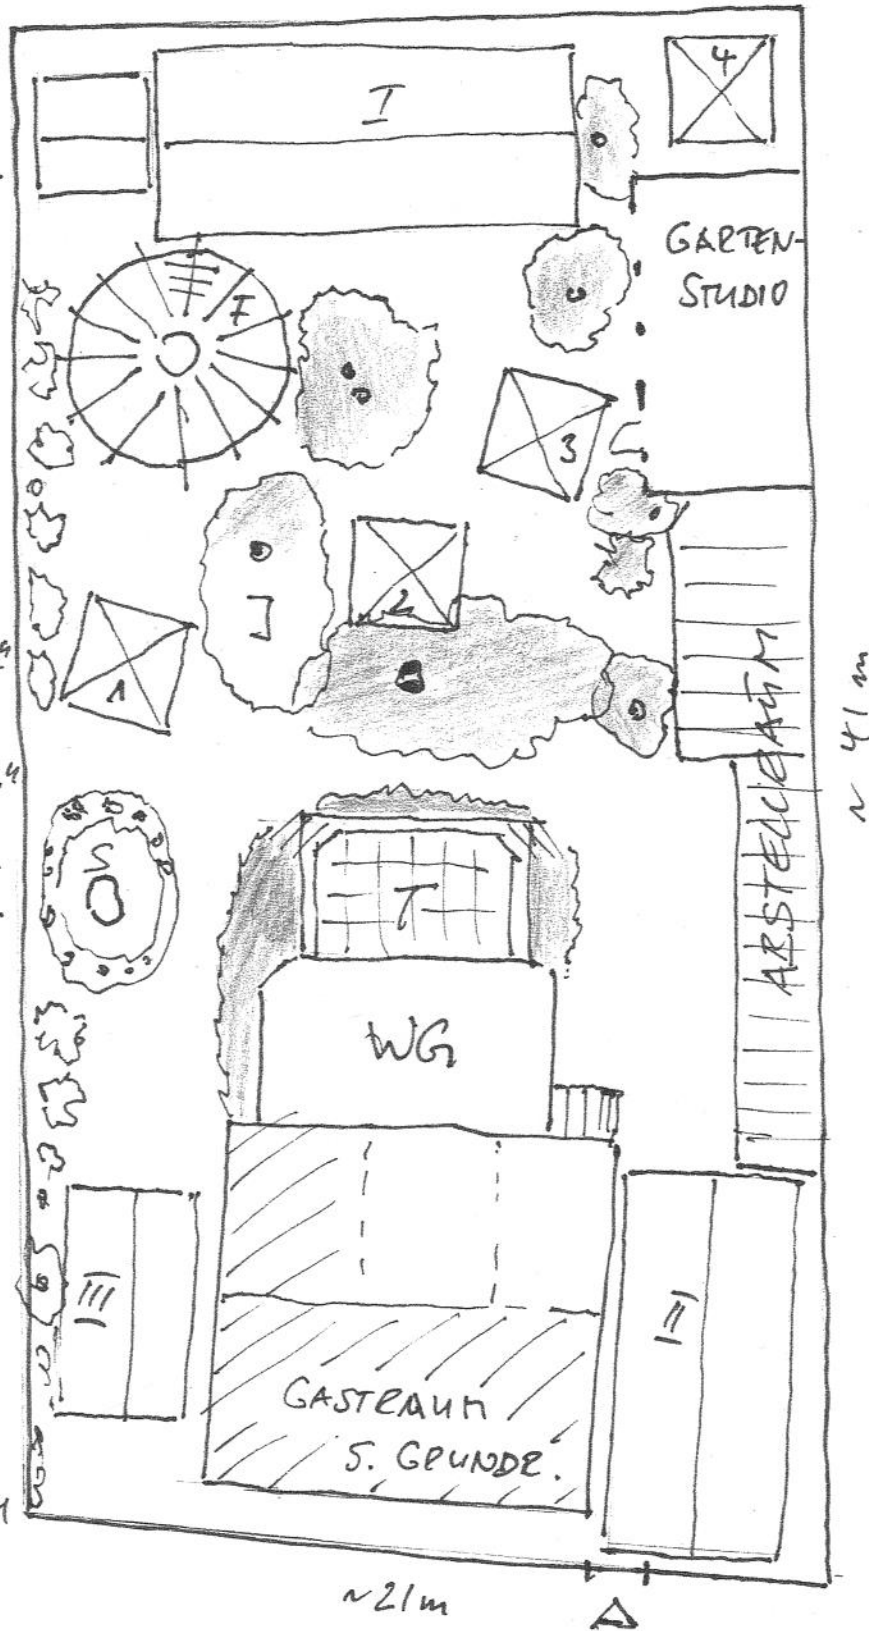
F GRILL/FENERPLATZ
 ca. 25 Sitzpl.

T GLASGEDECKTE
 TERRASSE
 5x3m



WG WINTERGARTEN
 8x4m

S SPRINGBRUNNEN

 0,75 x 0,75m Tisch



VORSCHLAG:

AUF DIN A3 VERGRÖßERN
 UND MIT  AUSGESCHNITTENEN TISCHEN
 FREIFLÄCHEN MÖBLIEREN 

~M 1:200